Dwarsdoorsnede aanzicht richting Oosten met beplanting Noord zijde (beplanting aan Noord of Zuid zijde zie ook profiel onder)

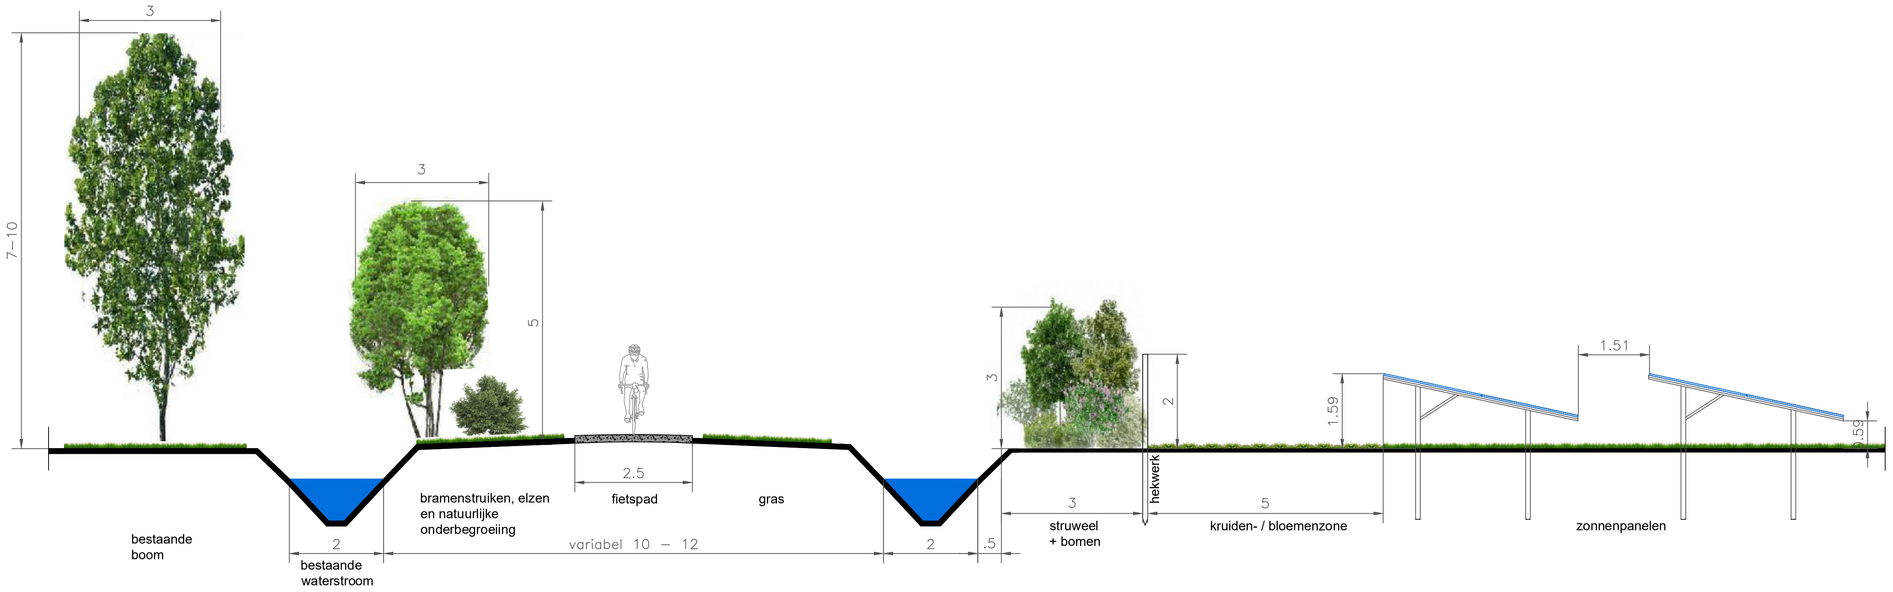

Dwarsdoorsnede aanzicht richting Oosten met beplanting aan Zuid zijde (beplanting aan Noord of Zuid zijde zie ook profiel boven)

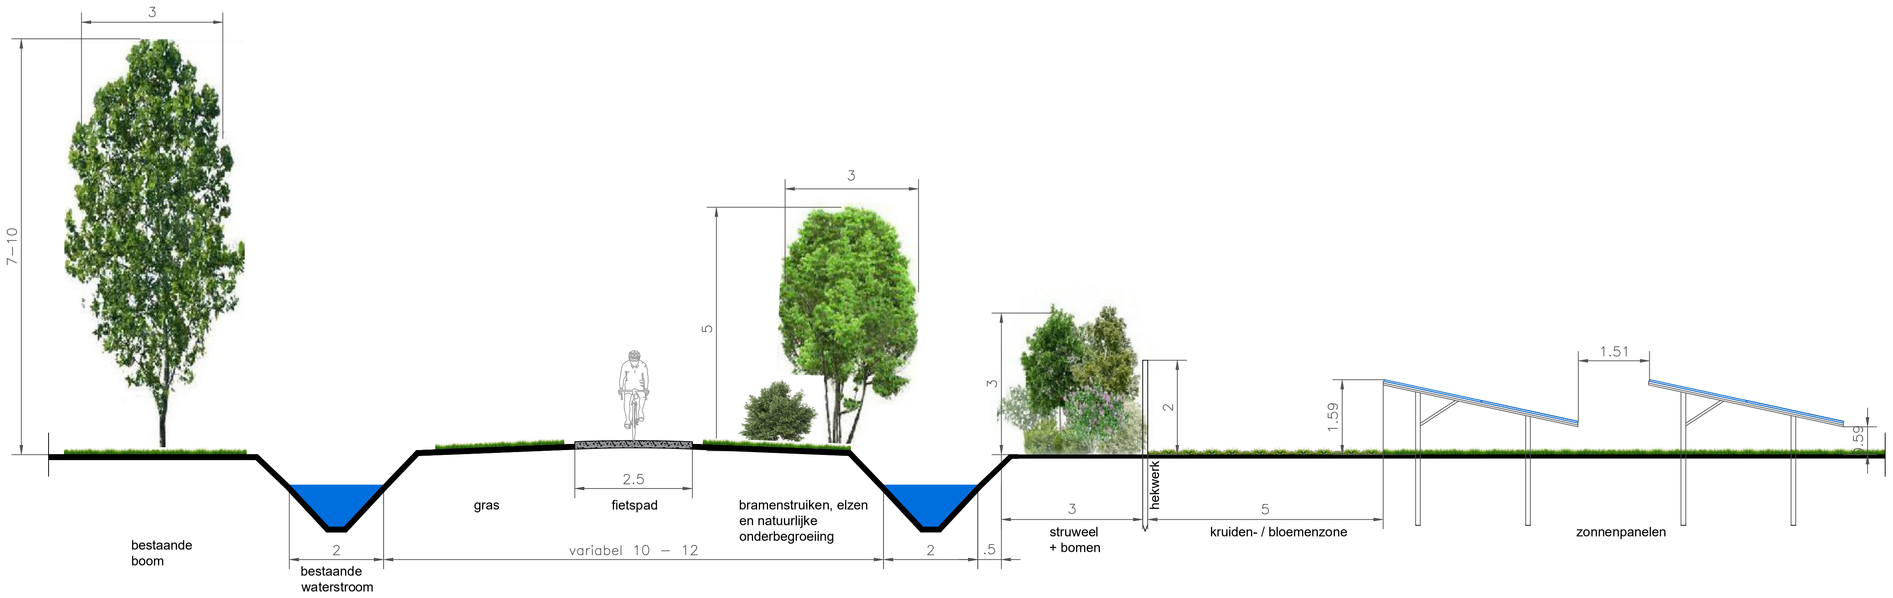

Dwarsdoorsnede aanzicht richting Zuiden

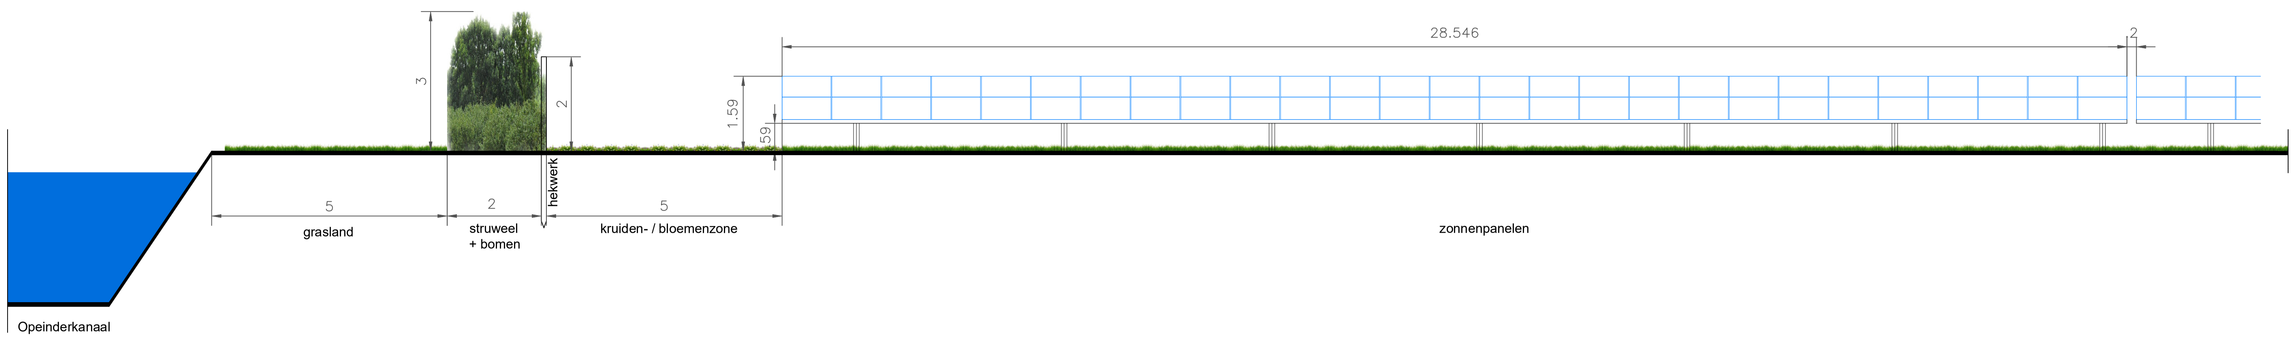

Dwarsdoorsnede aanzicht richting Westen

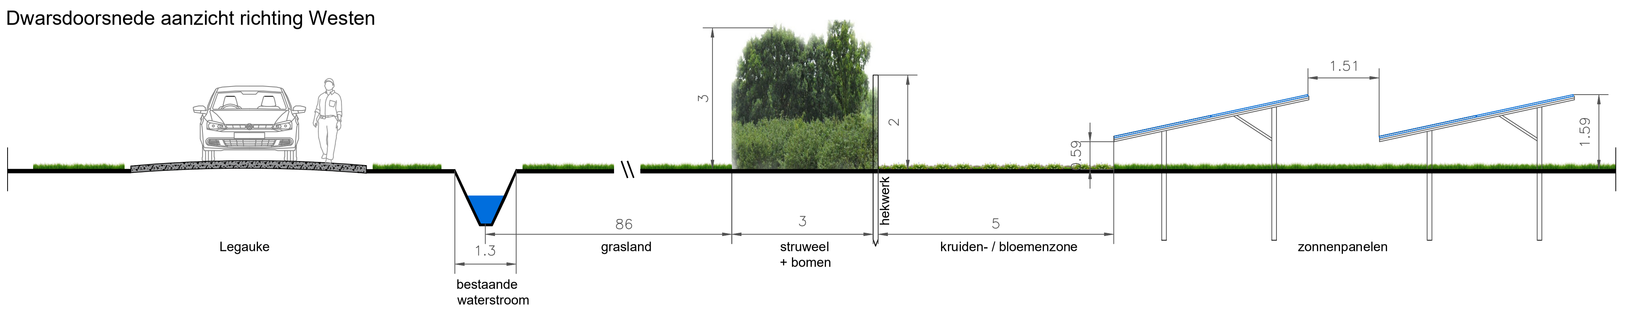

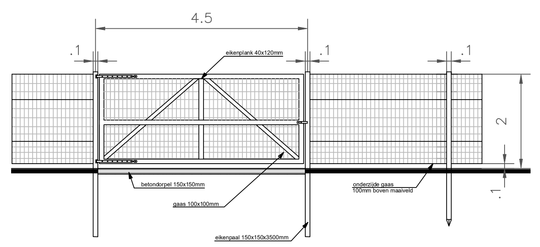

Detail 1 - enkeldraaiende werkpoort

Dwarsdoorsnede aanzicht richting Noorden

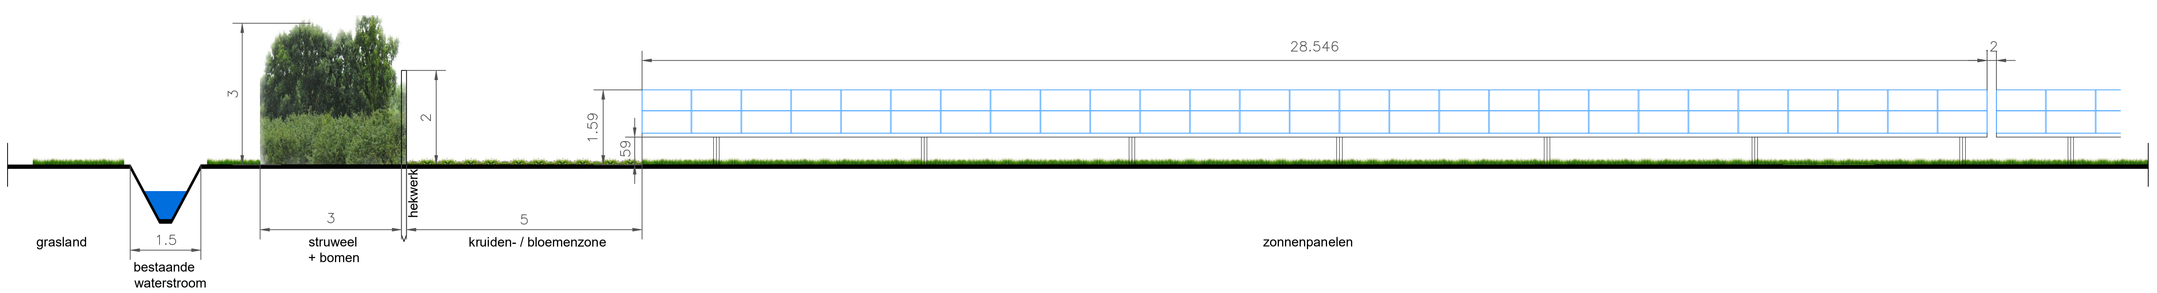

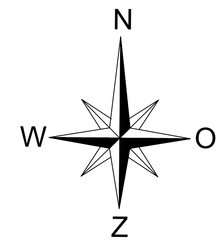

opdrachtgever: **Kronos Solar Projects GmbH** Petersplatz 10 80331 München		datum	naam
	tekening	23/10/2020	AT

ind.	verandering	datum	naam
A	verandering dwarsdoorsnede	22/12/2020	AT
B			
C			
D			
E			
F			

Kronos Solar

alle rechten voorbehouden

tekening nummer: KS_2020_10_21

project: PV plant Drachten

planning status: basisontwerp

tekening: Dwarsdoorsnede

versie: plan ontwerp

schaal: 1:65

pagina: 1/1

formaat: A0

© door Kronos Solar Projects GmbH.
Het kopiëren van dit document en de verspreiding ervan aan anderen en het gebruik of de communicatie van de inhoud ervan is verboden zonder uitdrukkelijke toestemming van Kronos Solar Project GmbH. Overtreders zijn aansprakelijk voor de betaling van een schadevergoeding.