


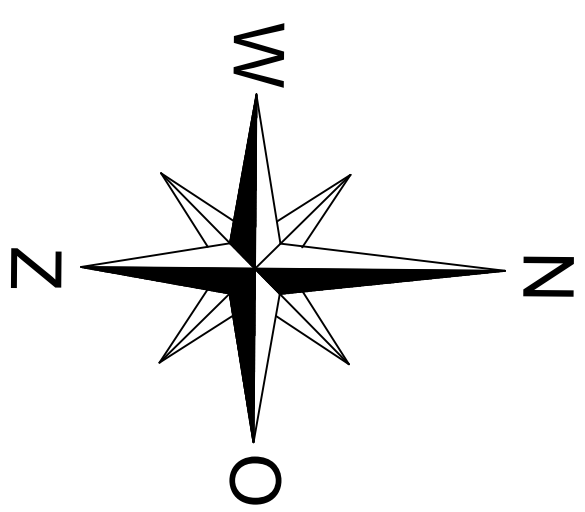



technische gegevens

modul:
PV module type: niet gespecificeerd
PV module type: niet gespecificeerd
total aantal modules: 27.610
onderbouw:
modul type: niet gespecificeerd
modul type: niet gespecificeerd
total aantal eiken: niet gespecificeerd
opervlakte van plangebied: ~116.628m²

legenda

- PV module rek
afstand PV module - grond = 0,59m
- zonterpanden in beschermingszone
- opervlakte van plangebied (~116.628m²)
- netwerk
- bestaande weg (te verbreden wanneer nodig)
- interne weg
- inkapseling
- omvormer station (1 transformator, 1-2 omvormers)
- 20ft container
- beveiligingscamera
- nieuwe boom
- bestaande boom
- nieuwe toegangsoort
- bestaande gebouwen
- bestaande waterstroom
- bestaande grassland
- aan te leggen fietspad
- sloot
- struweel
- buisleiding gevaarlijke inhoud + bufferzone
- electriekabel
- kruiden- / bloemenzone

PV module rek 2P27, 12.1°

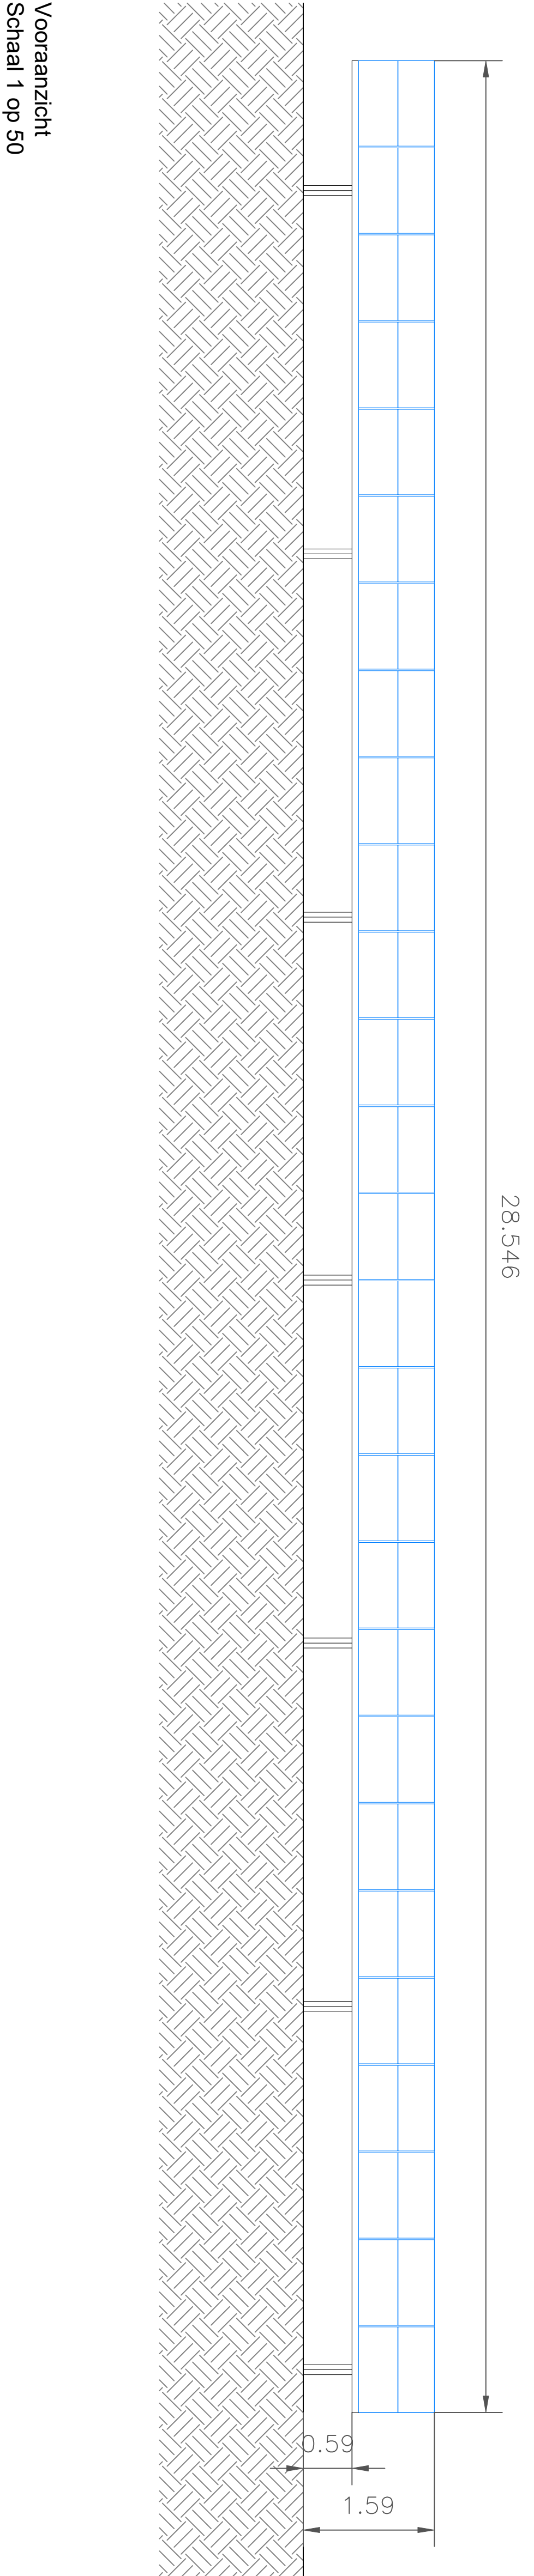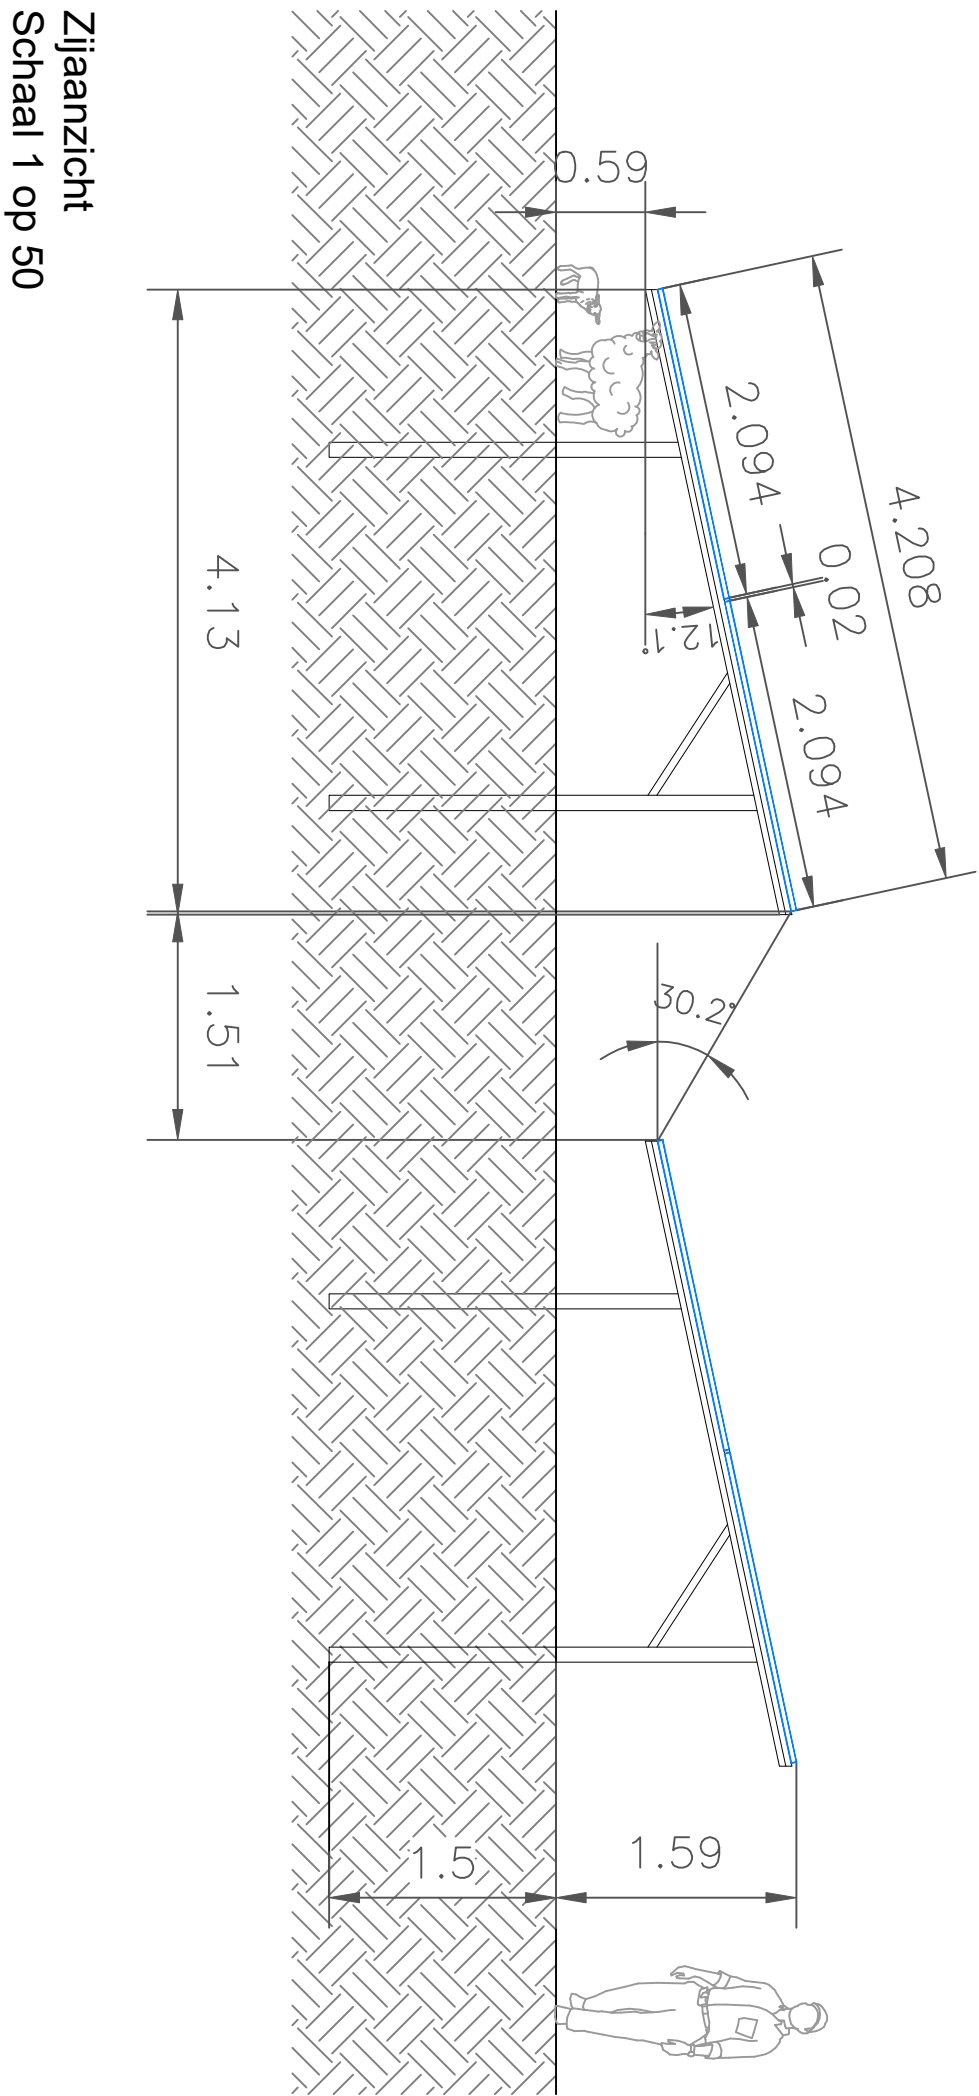

Zijaanzicht
Schaal 1 op 50

Vooranzicht
Schaal 1 op 50

Project		Datum		Projectnummer	
Kronos Solar Projects GmbH		Februari 2019		AS 2019_00_15	
Pfeersplatz 10		80331 München		PV plant	
A		Verandering aanvragen		Drahten	
B		Verandering aanvragen		Basisontwerp	
C		Verandering aanvragen		grondplan met PV layout	
D		Verandering aanvragen		plan ontwerp	
E		Verandering aanvragen		plan ontwerp	
F		Verandering aanvragen		plan ontwerp	
MK		Verandering aanvragen			